


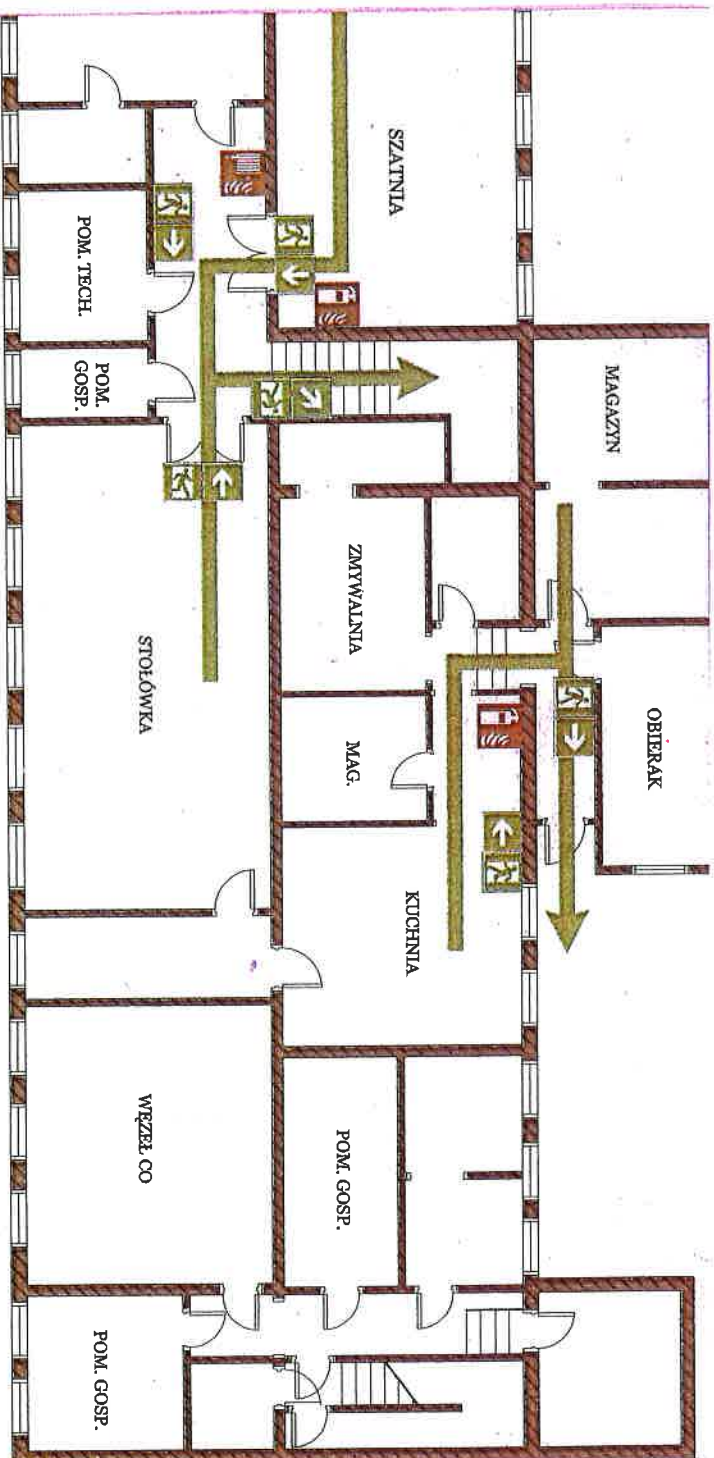

LEGENDA Znak zgodne z PN EN ISO 7010 2012			RZUT PIWNIC	
ZNAKI EWAKUACJI		OCHRONA PRZECIWPÓŻAROWA	WARUNKI BUDOWLANE	ADRES:
	Wyjście ewakuacyjne		Gaśnica	Szkola Podstawowa Nr 23 ul. Fabryczna 19 00-446 Warszawa
	Kierunek ewakuacji schodami w górę		Hydrant	
	Kierunek ewakuacji		Przebieg pożarowy wyłącznik prądu	
			Drzwi jednoskrzydłowe	Opracował: mgr inż. Jeremi Modrzewski
			Klatka schodowa	
				Rysunek nr 2